




Fase 1A, 1B en 1C: Omleidingstekening

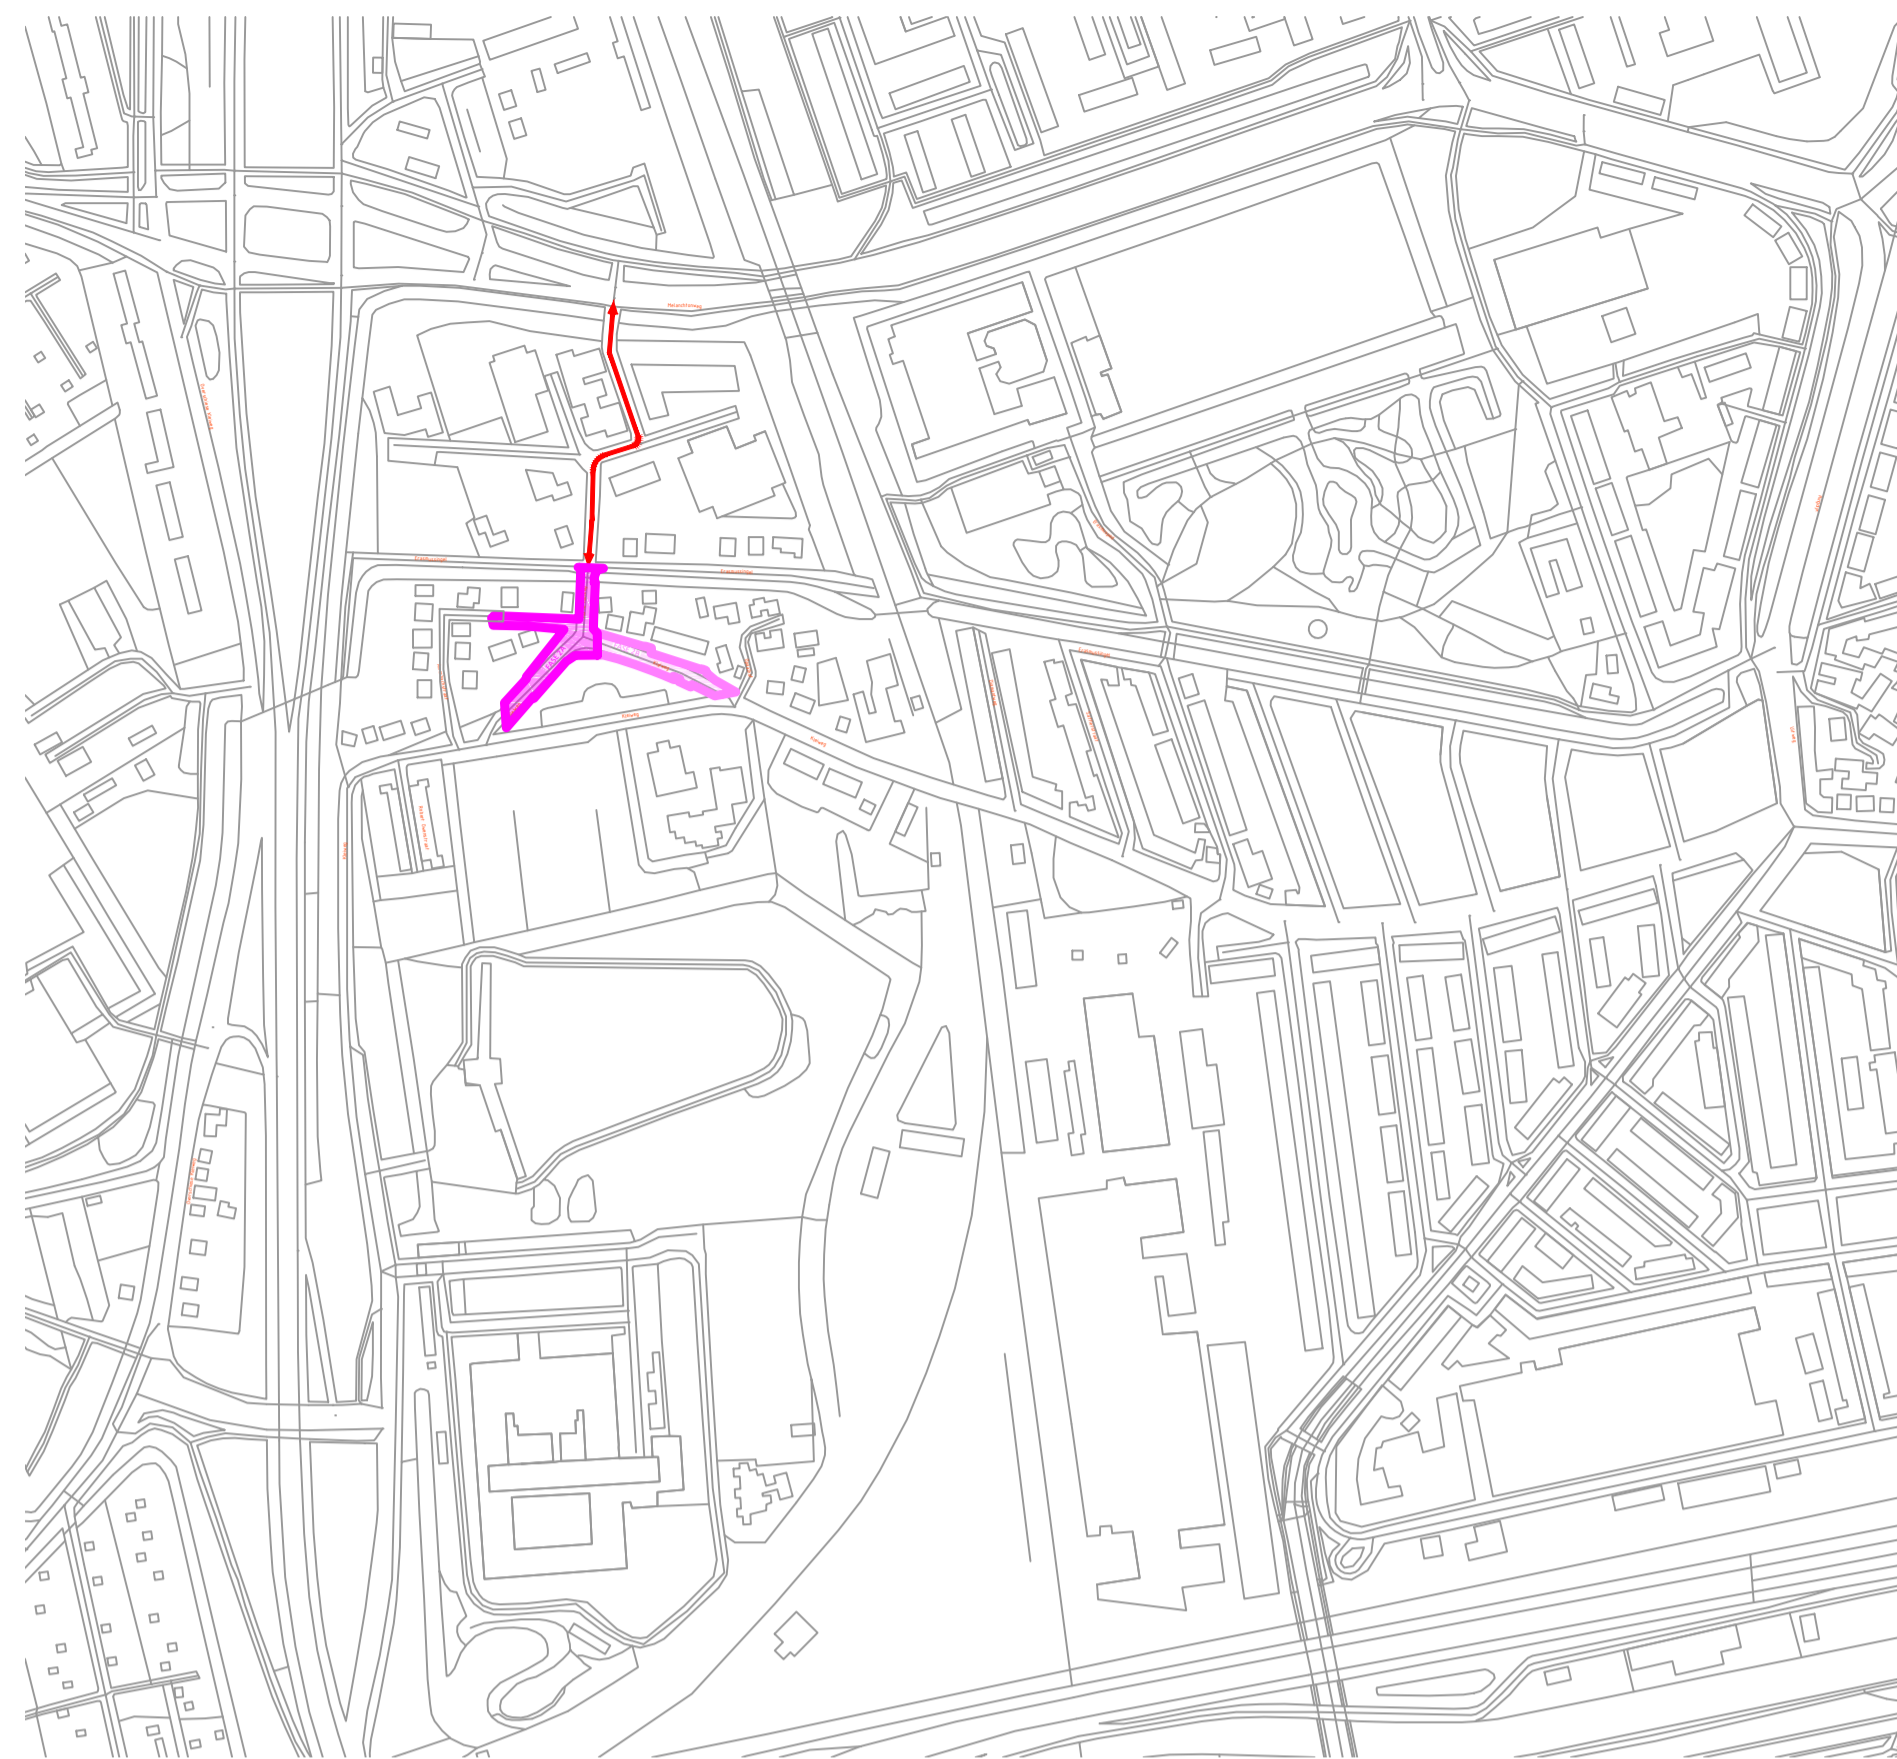

Fase 2A en 2B: Omleidingstekening

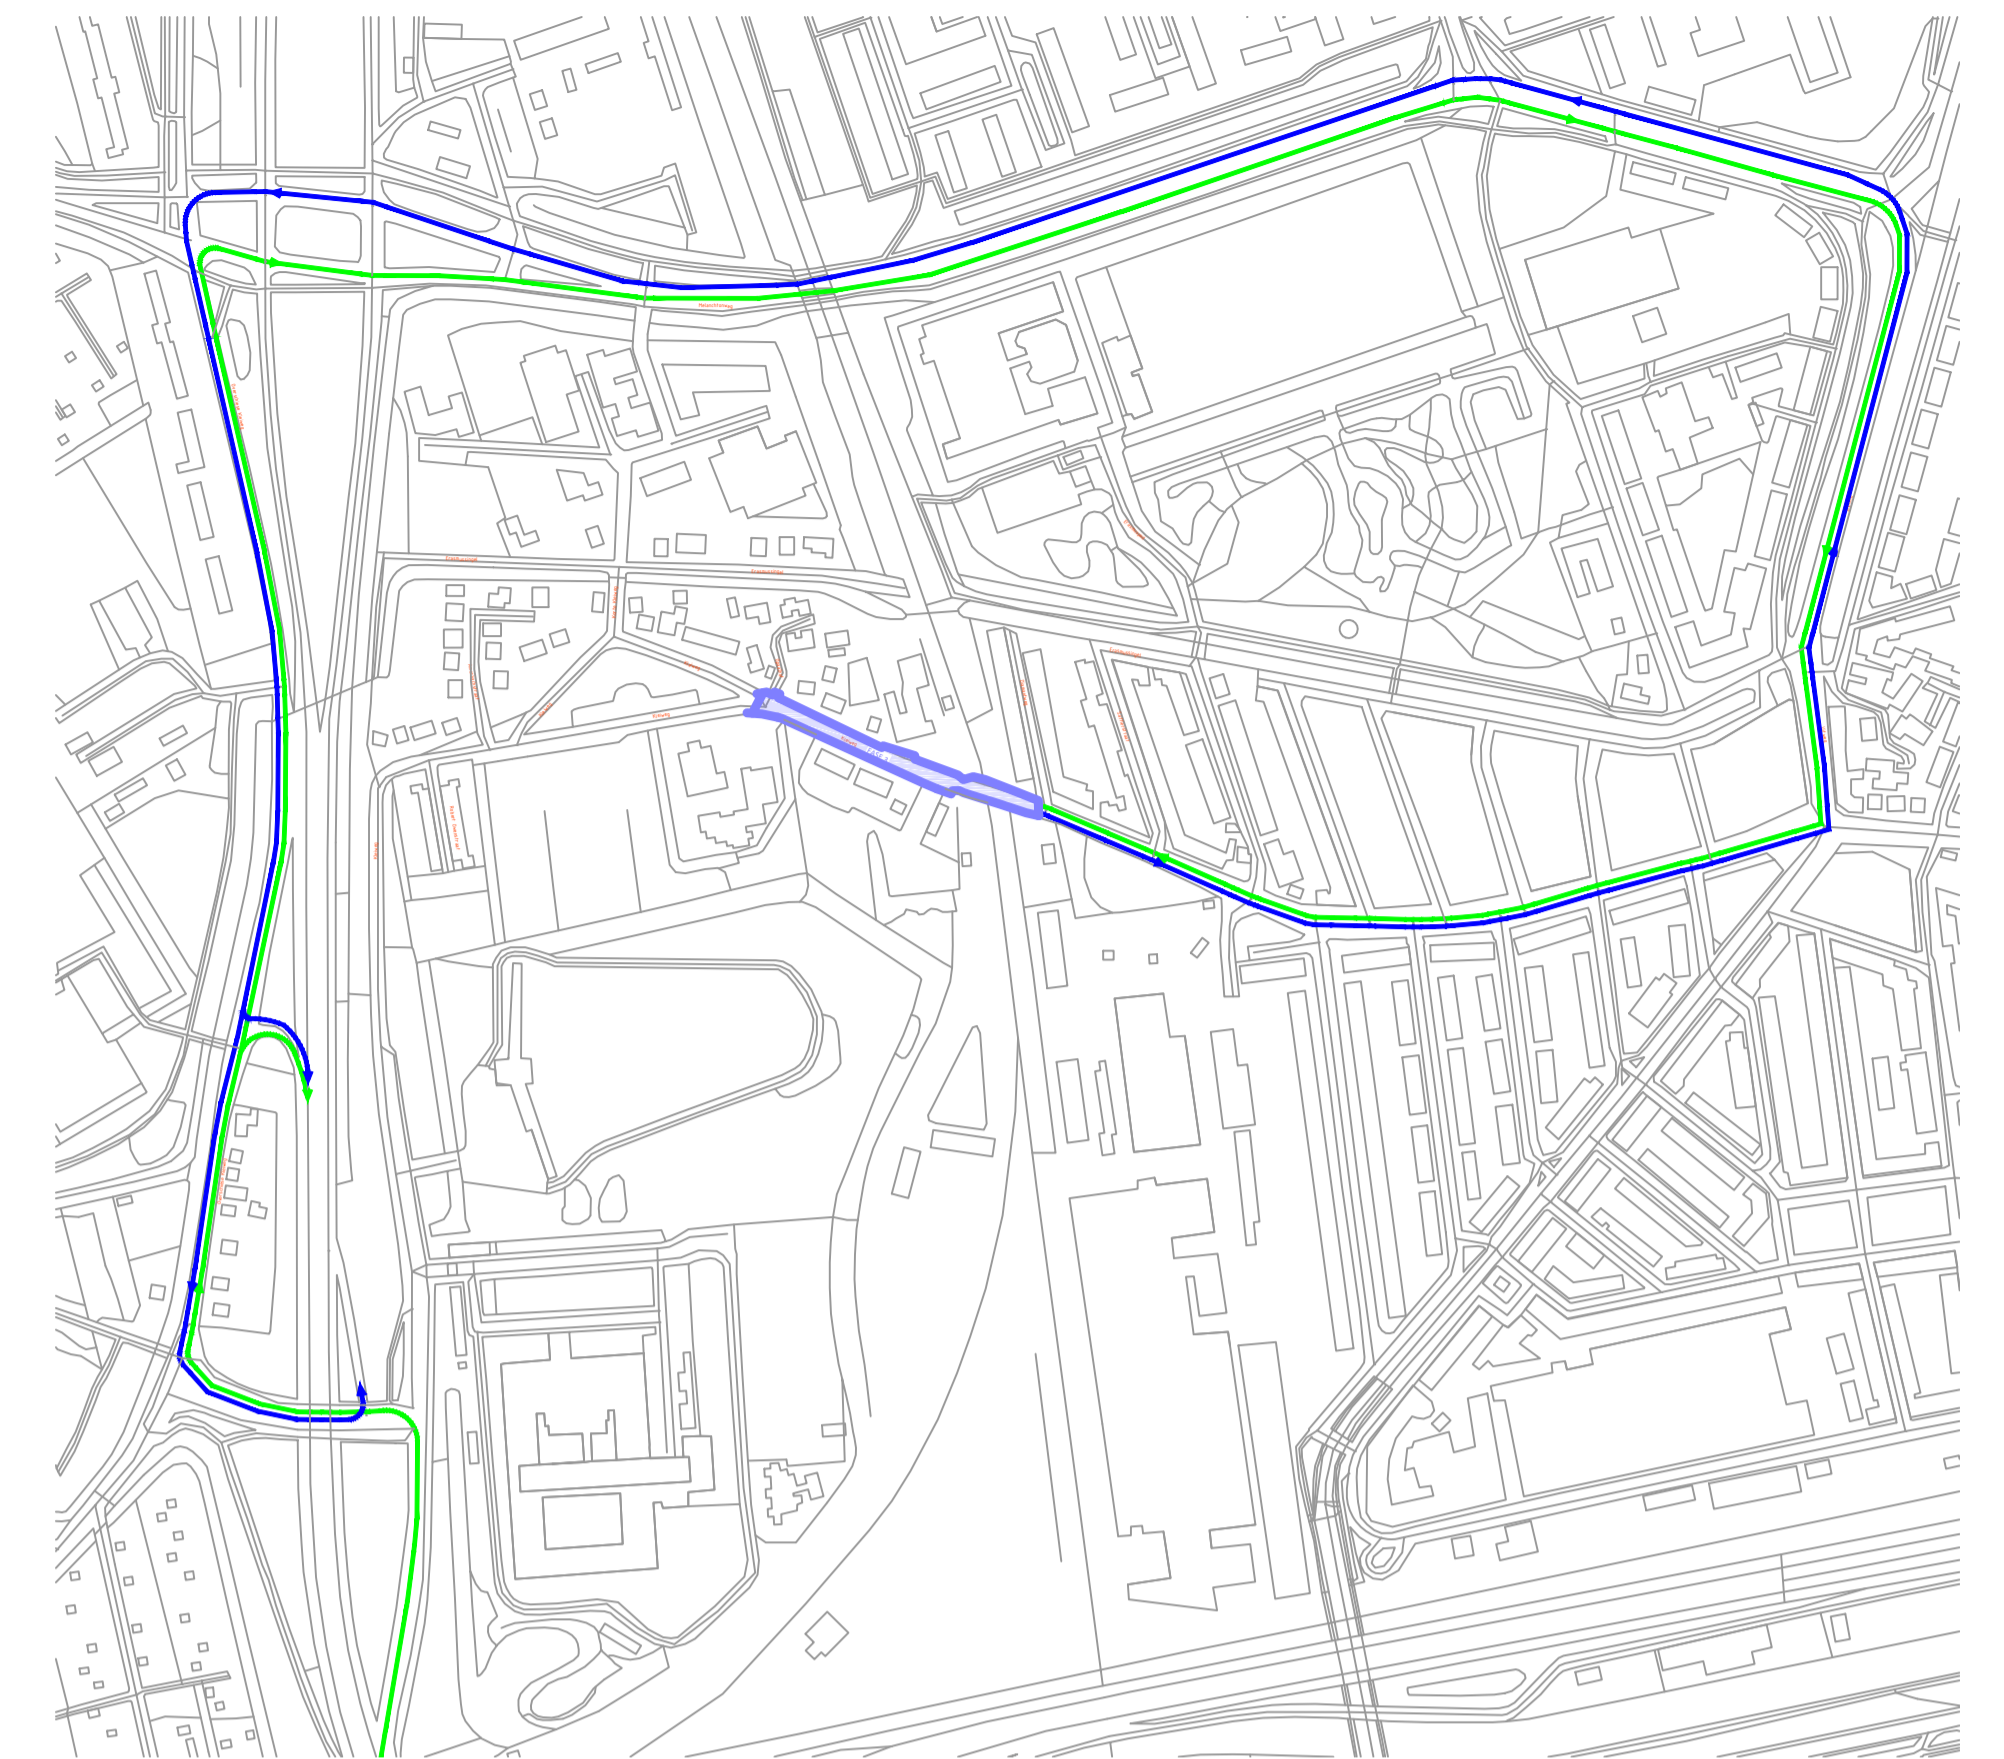

Fase 3: Omleidingstekening

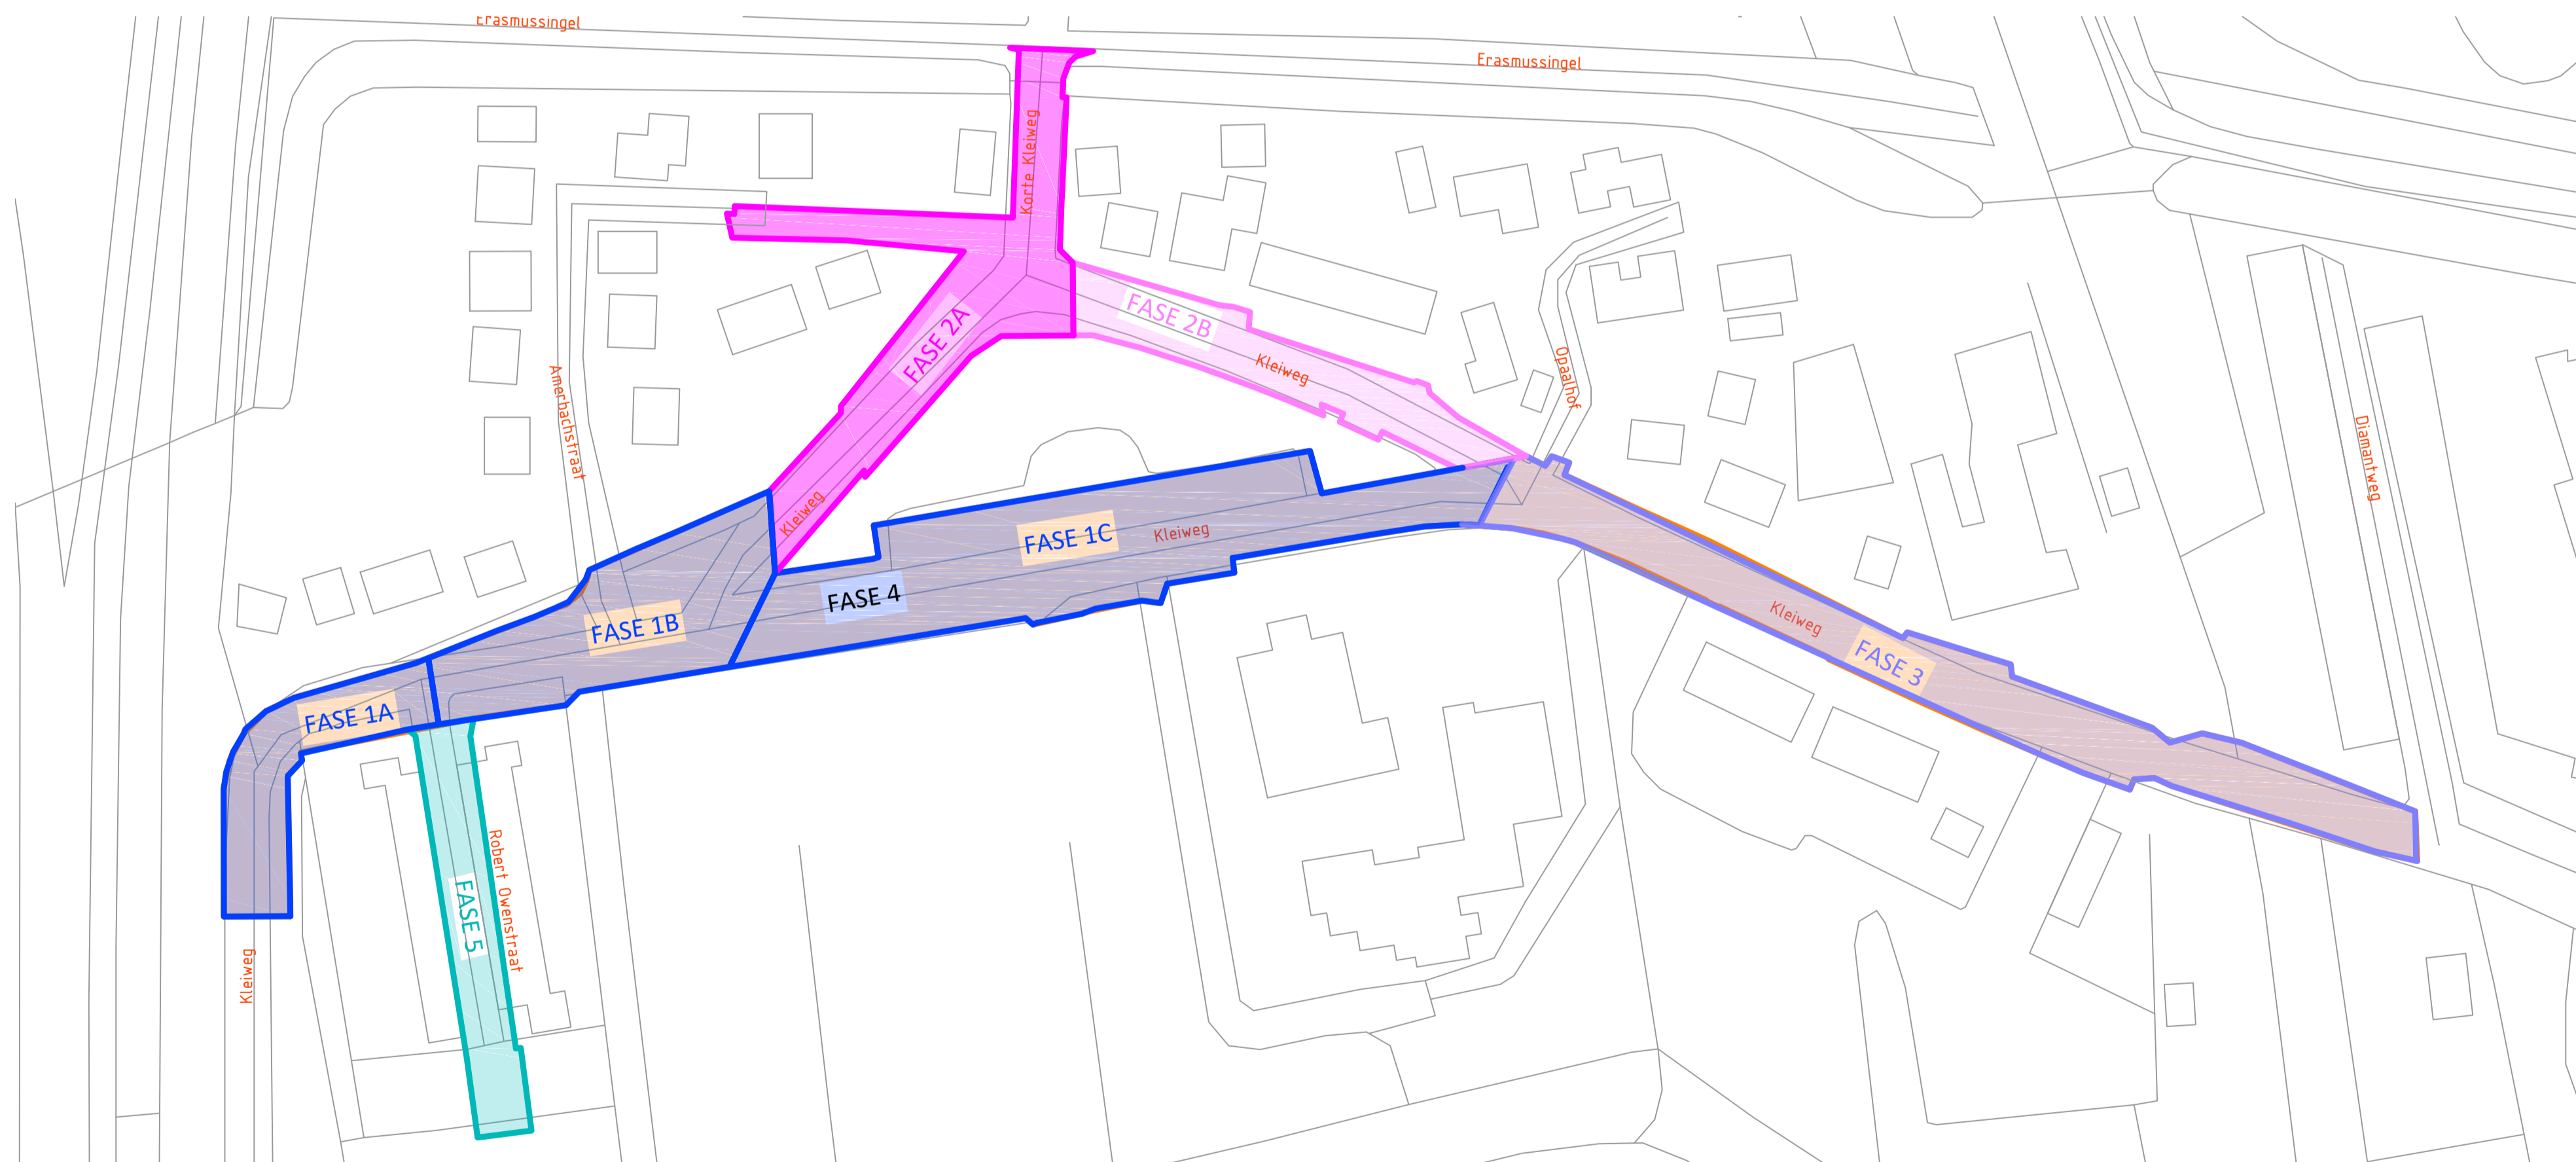

Faseringen in het project Kleiweg West



Fase 4: Omleidingstekening

1	15-02-2018	Concept		RR
NR	DATUM		WIJZIGING	GET.

OPDRACHTGEVER	TEKENAAR	SCHAAL
Gemeente Rotterdam	R. Rijkart	-
	PROJECTLEIDER	FORMAAT
		A1
PROJECTOMSCHRIJVING		BLAD IN BLADEN
Riolerings- en straatwerkzaamheden		1 VAN 1
Kleiweg West		
Rotterdam		
TEKENINGOMSCHRIJVING	TEKENINGNUMMER	WIJZ. NR
Omleidingen t.b.v. werkzaamheden	C418011-2	0
Faseringsoverzicht	AANNEMINGSBEDRIJF VAN DER MEER B.V. - Verkeerspark 23 postbus 3 2700 AA BENTHUIZEN tel. (078) 342 06 01 fax. (078) 342 48 01	
STATUS	BENTHUIZEN ROTTERDAM	

Opmerking:
Voor de werkzaamheden in fase 5 (Robert Owenstraat)
is geen verkeersomleiding nodig.