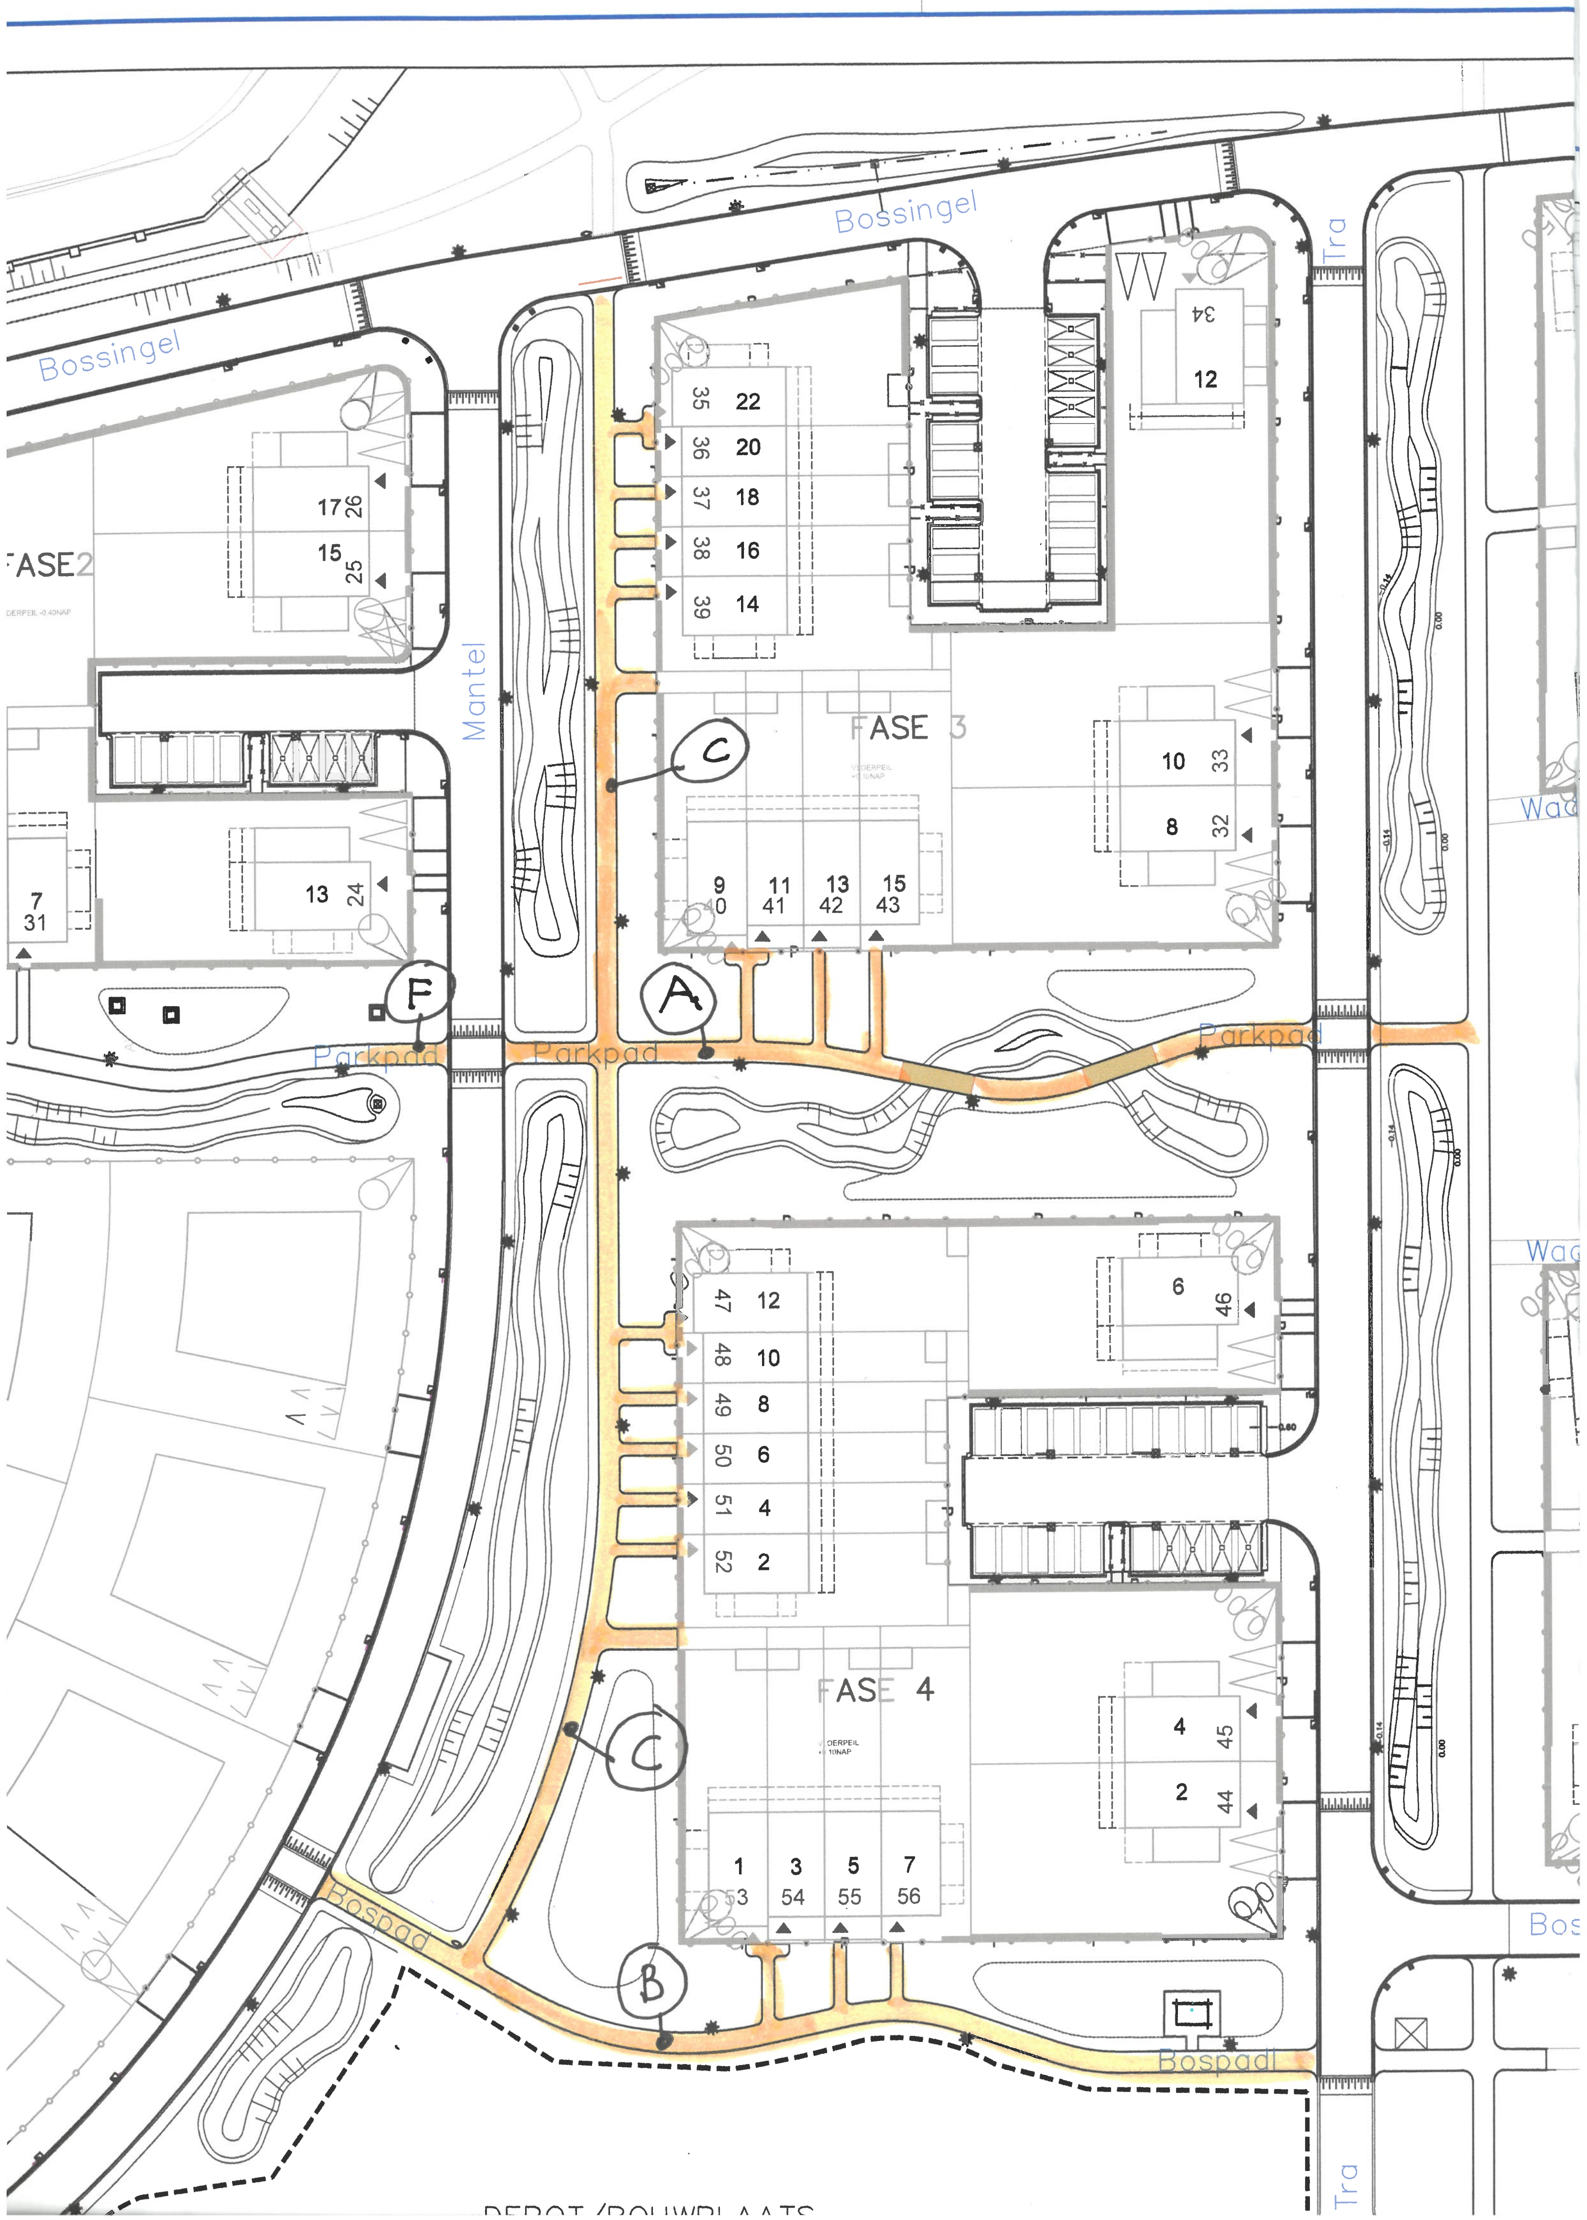

Bossingel
Bossingel
Tra
Mantel
FASE2
FASE 3
FASE 4
Parkpad
Parkpad
Parkpad
Bospad
Bospad
Wad
Wad
Bos
Tra
Tra
C
C
A
B
F
22 35
20 36
18 37
16 38
14 39
12 34
10 33
8 32
9 40
11 41
13 42
15 43
17 26
15 25
13 24
7 31
12 47
10 48
8 49
6 50
4 51
2 52
6 46
4 45
2 44
1 53
3 54
5 55
7 56
DEPOT /BOUWPLAATS

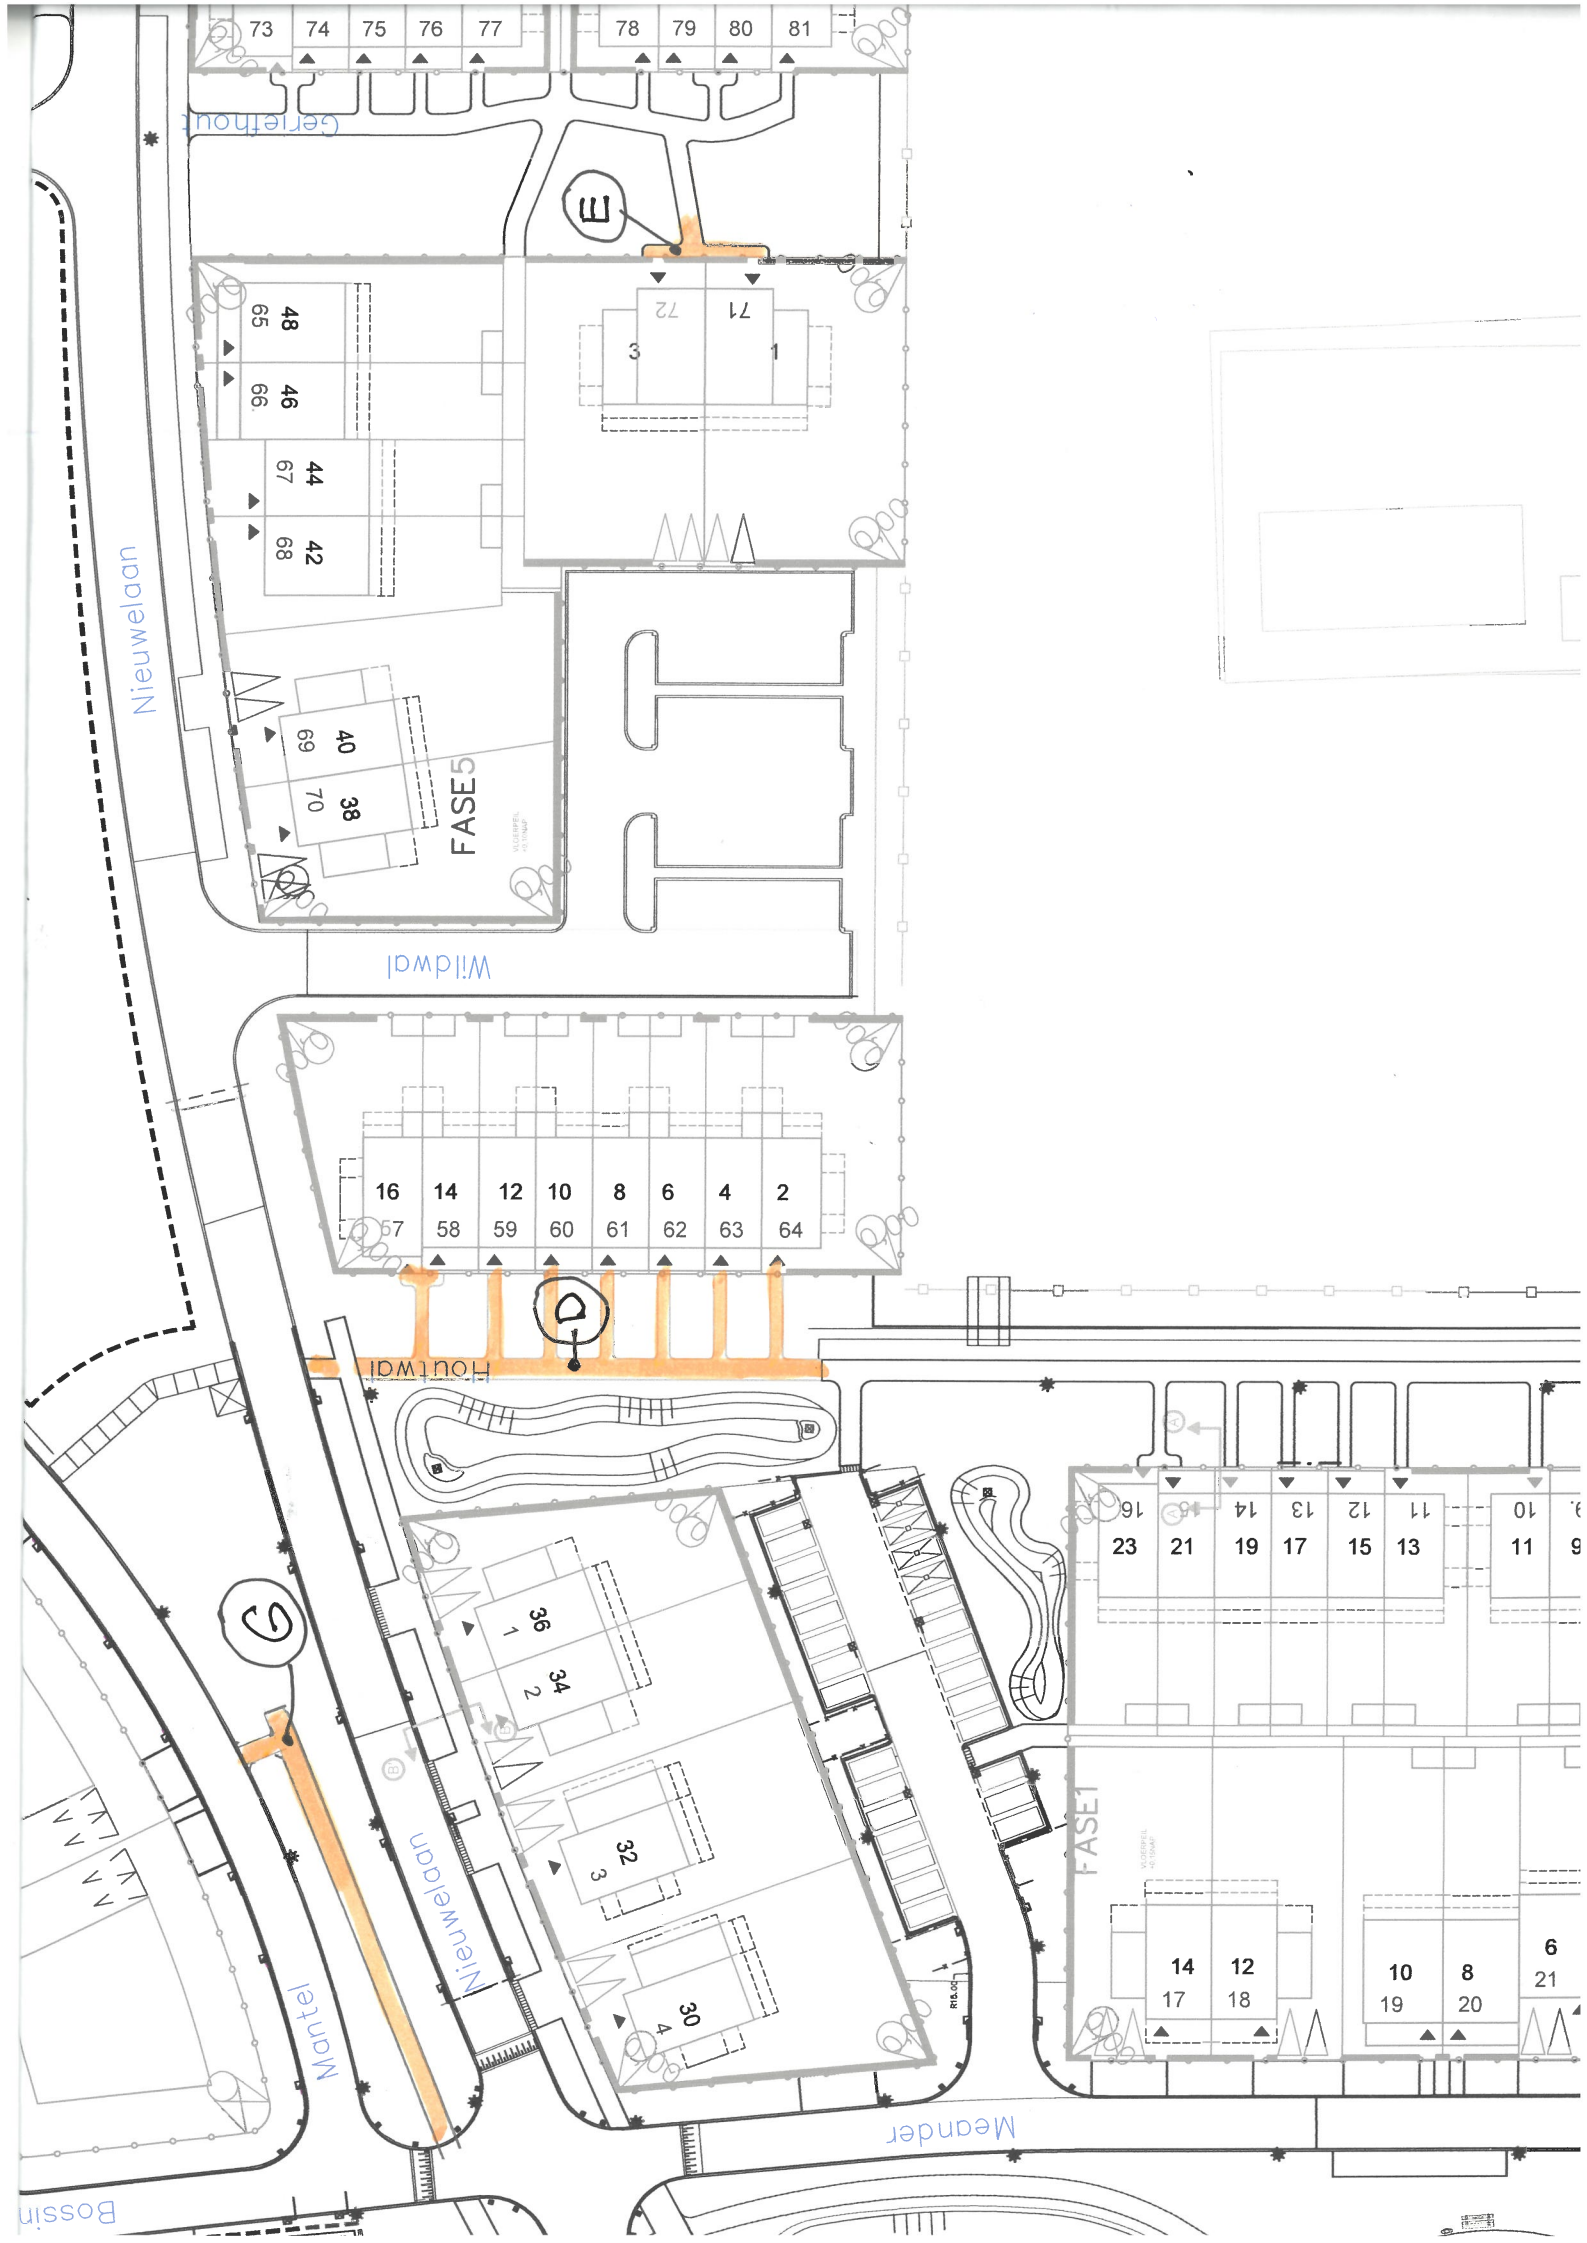
Nieuwelaan
Wildwal
Houtwal
Nieuwelaan
Mantel
Meander
FASE5
FASE1
E
D
C